




1274,0 (INV. 12184)

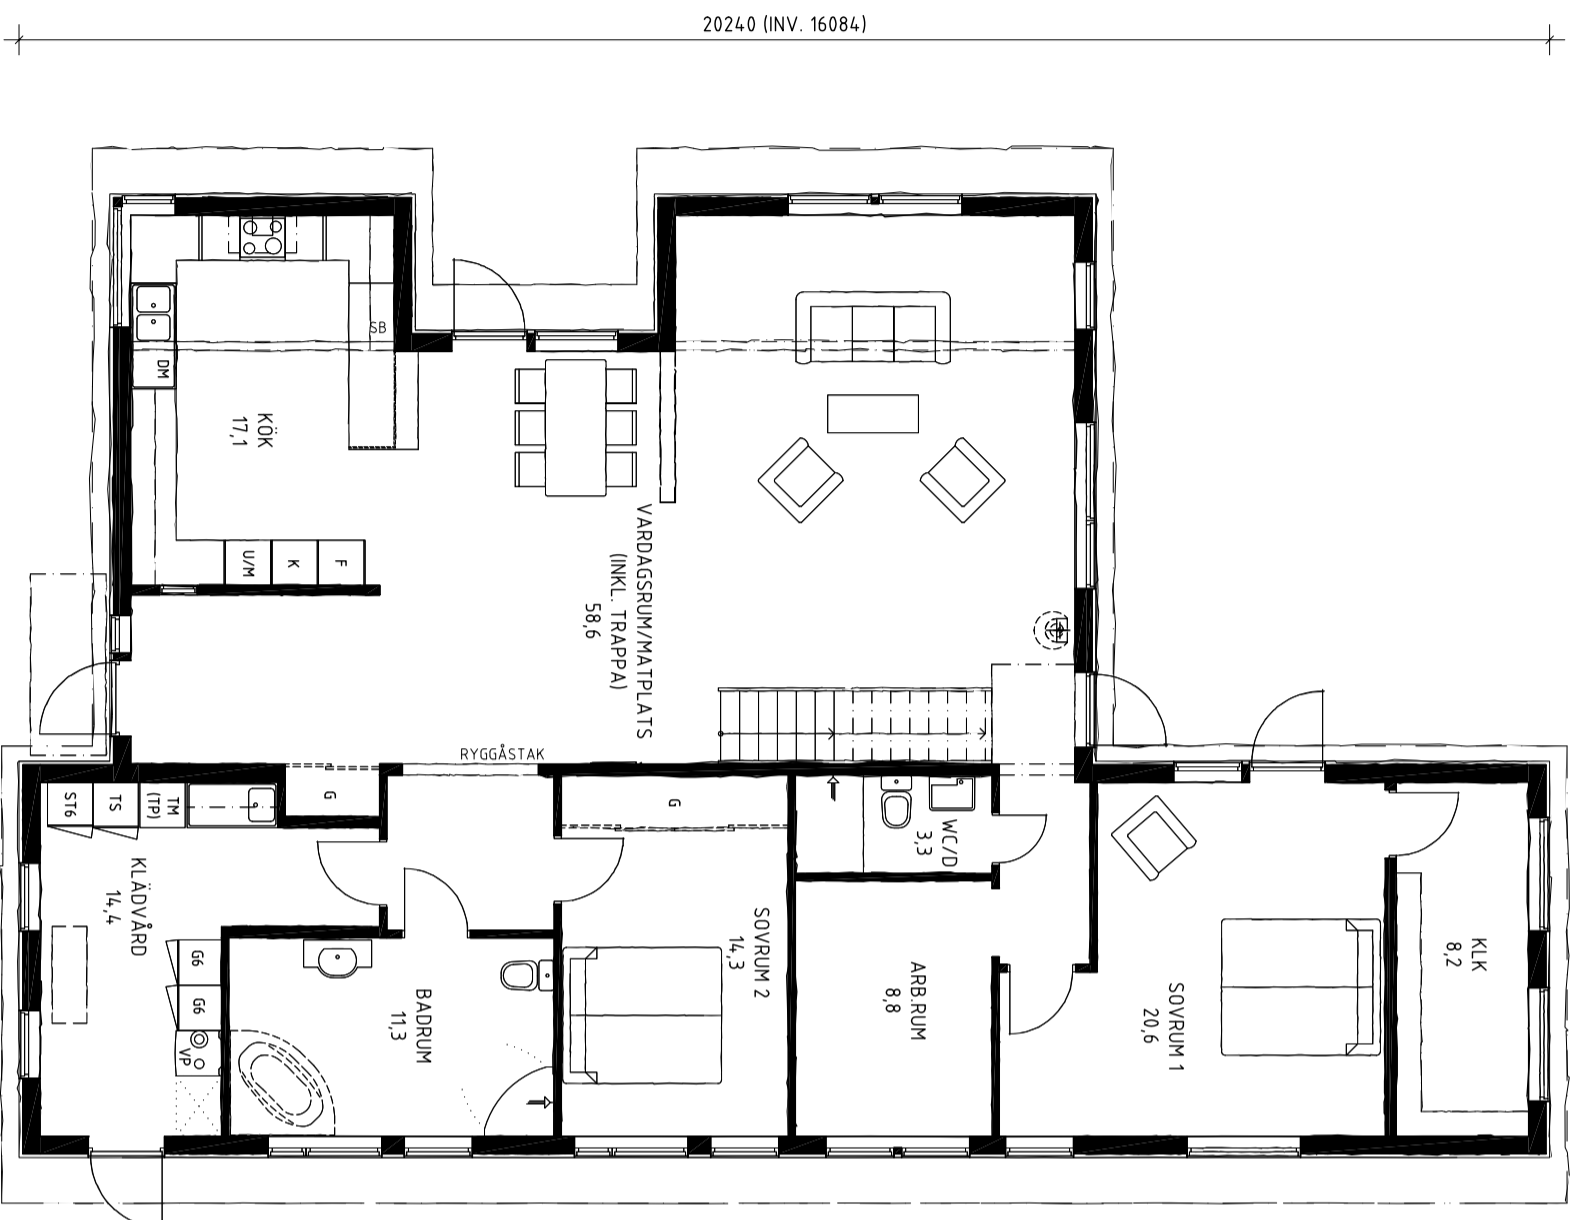

Entrepian

(1:100)

2024,0 (INV. 16084)

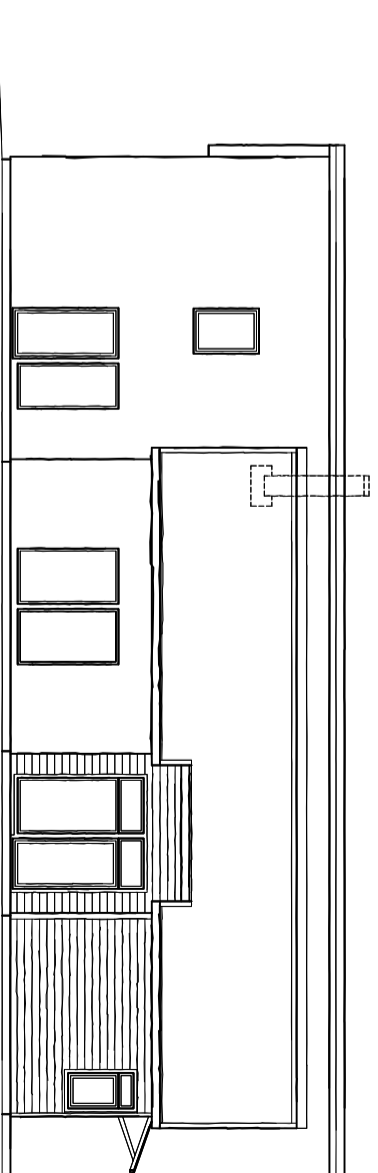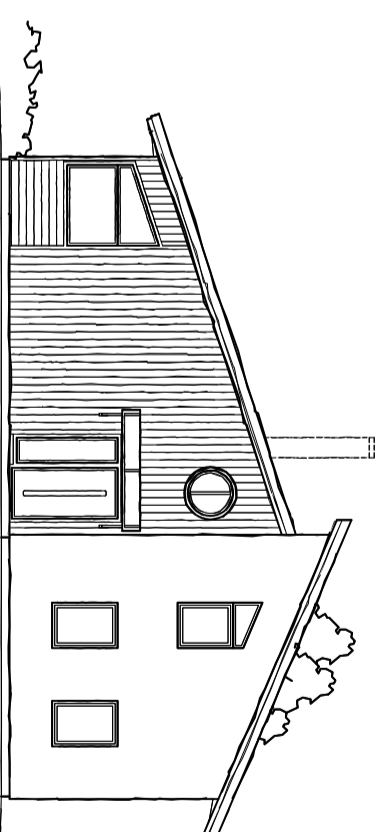

Fasader

(1:150)

Villa Laröd

Alternativ 9


Överplan, Vinkel kök och vardagsrum
Puts och liggande panel

Byggarea 198 m²
Boarea 180+68 m²

a•hus

ETT FÖRETAG I DEROWEGRUPPEN

Överplan
(1:100)

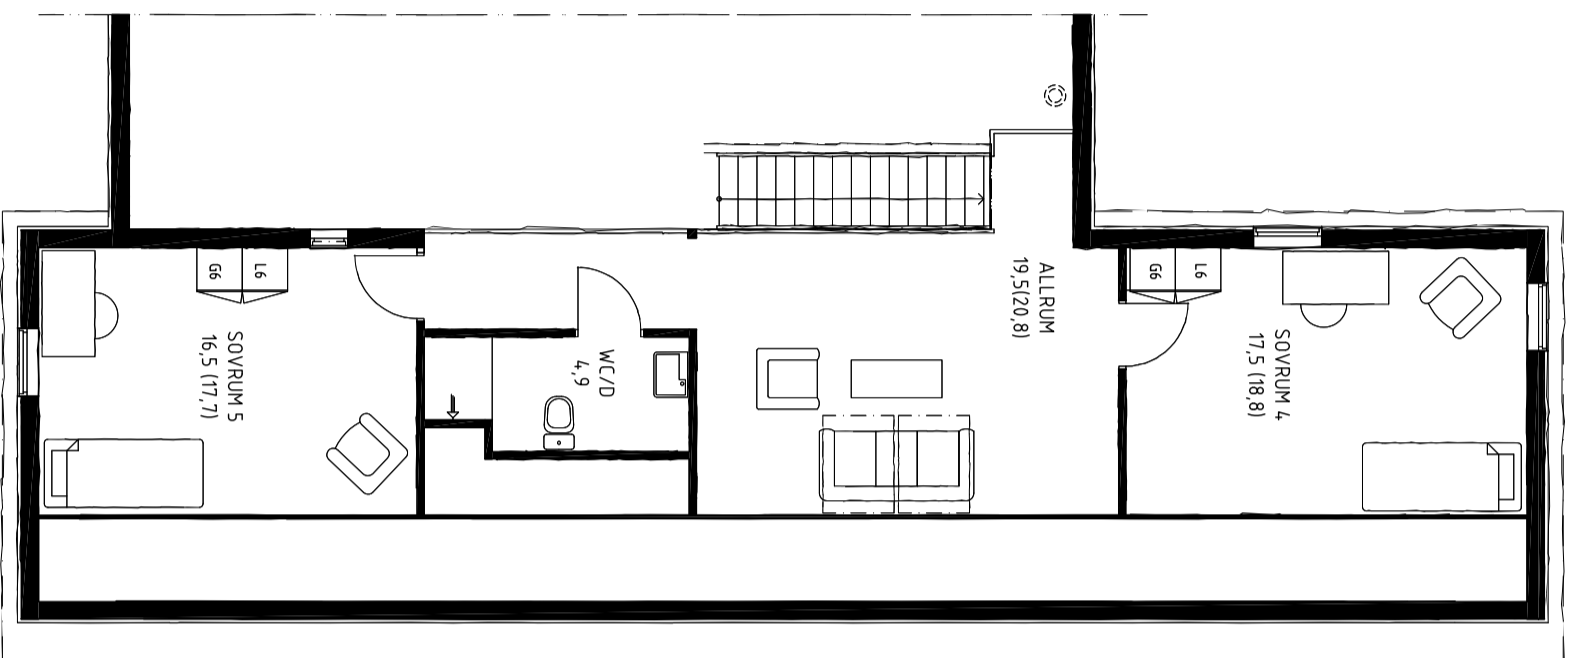

Villa Laröd
Alternativ 9
Överplan