

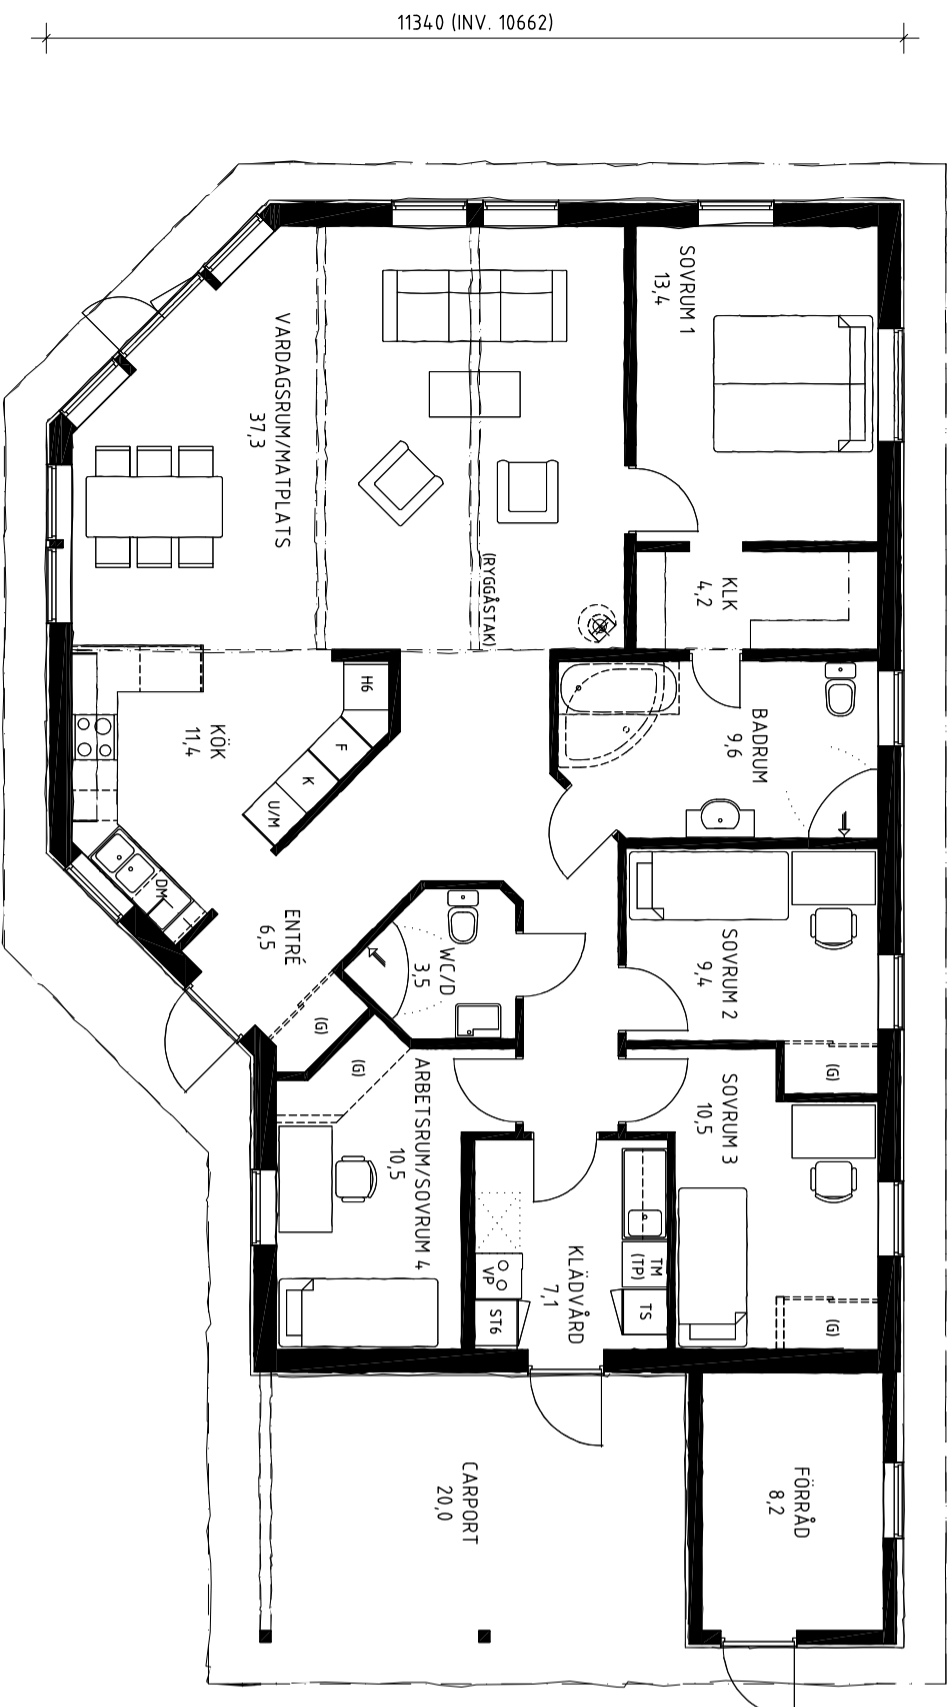


19140 (INV. BOSTADSEDEL 14862)

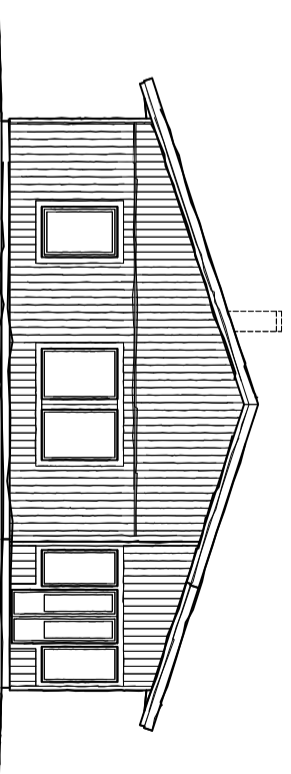

Entréplan

(1:100)

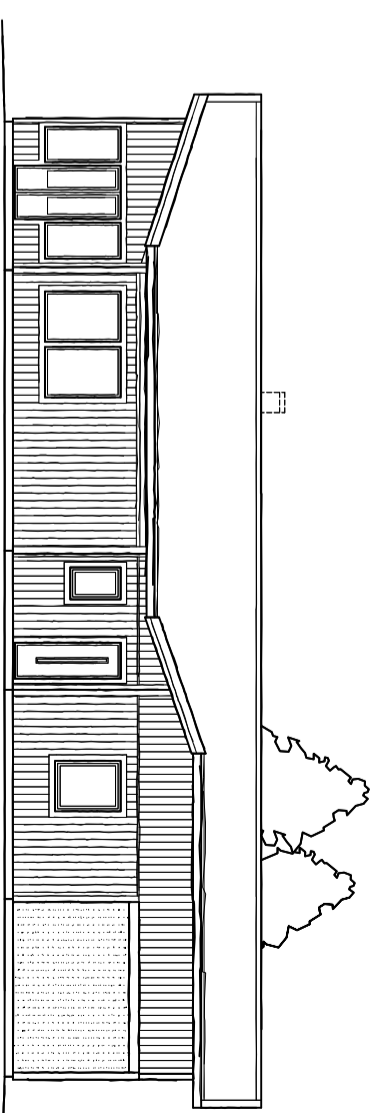


Fasader

(1:150)

Villa Vinga
Alternativ 9

Sammanbyggd carport

Byggarea 187 m²
Boarea 140 m²

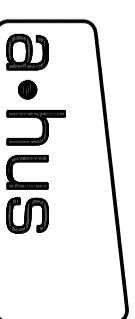

ETT FÖRETAG I DEROWERGRUPPEN